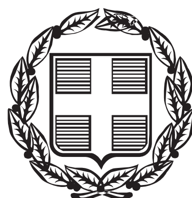


ΕΦΗΜΕΡΙΣ ΤΗΣ ΚΥΒΕΡΝΗΣΕΩΣ

ΤΗΣ ΕΛΛΗΝΙΚΗΣ ΔΗΜΟΚΡΑΤΙΑΣ

ΤΕΥΧΟΣ ΤΕΤΑΡΤΟ **Αρ. Φύλλου 321**

26 Ιουνίου 2013

ΠΕΡΙΕΧΟΜΕΝΑ

ΑΠΟΦΑΣΕΙΣ

ΑΠΟΦΑΣΕΙΣ

Αριθμ. 28914/7103 (1)

Επικύρωση έκθεσης καθορισμού ορίων Αιγιαλού στην παραλιακή περιοχή «Κοπριά», έμπροσθεν των Κ.Μ. 95 και 96 Γαιών Κρητηνίας, Δήμου Ρόδου, Νήσου Ρόδου, Νομού Δωδεκανήσου.

Η ΓΕΝΙΚΗ ΓΡΑΜΜΑΤΕΑΣ
ΑΠΟΚΕΝΤΡΩΜΕΝΗΣ ΔΙΟΙΚΗΣΗΣ ΑΙΓΑΙΟΥ

Έχοντας υπόψη:

1. Τις διατάξεις του Ν. 3200/55 "περί διοικητικής αποκεντρώσεως" όπως αυτές τροποποιήθηκαν και ισχύουν σήμερα με τα Ν.Δ. 532/70, Β.Δ. 704/70, Β.Δ. 192/72, Π.Δ. 347/86, Ν 2026/92 και Π.Δ. 97/93.

2. Τις διατάξεις των άρθρων 3 και 34 του Ν.2971/2001 (Φ.Ε.Κ. 285/τ.Α΄/19-12-2001) "Αιγιαλός, παραλία και άλλες διατάξεις" και των διατάξεων του άρθρου 113 του Ν. 3978/2011 (ΦΕΚ 137Α/16.6.2011).

3. Τις διατάξεις του Κ.Δ. 132/1929 "περί Κτηματολογικού Κανονισμού Δωδεκανήσου" που διατηρήθηκε σε ισχύ με το άρθρο 8 Ν. 510/1947.

4. Τις διατάξεις των άρθρων 1 μέχρι και 7 του ΑΝ 2344/40 "περί αιγιαλού και παραλίας" όπως έχουν τροποποιηθεί και συμπληρωθεί μεταγενέστερα με τις διατάξεις: α) του άρθρου 13 του Ν. 1078/1980 και β) του άρθρου 23 του Ν. 1337/1983.

5. Τις διατάξεις του Ν.Δ. 439/70 "περί συμπληρώσεως των διατάξεων περί Αιγιαλού".

6. Τις διατάξεις του άρθρου 20 Ν. 719/77 "περί τρόπου σύνταξης τοπογραφικών - υψομετρικών διαγραμμάτων από ιδιώτες μηχανικούς κ.λπ.".

7. Τις διατάξεις του άρθρου 100 του Π.Δ. 284/88, όπως τροποποιήθηκε και ισχύει σήμερα.

8. Το υπ' αριθμ. Δ3090/646/1976 έγγραφο του Υπουργείου Οικονομικών "περί του στη Δωδεκάνησο ορίου αιγιαλού".

9. Τις διατάξεις του άρθρου 1 του Ν.2503/97 - Α΄ 107 με τις οποίες οι Περιφερειακές Υπηρεσίες Υπουργείων Οικονομικών που συγκροτούσαν την περιφερειακή Διοίκηση Νομού ή Νομαρχίας δεν υπήχθησαν στην Περιφέρεια, ούτε καταργήθηκαν αλλά αποτελούν από 01-09-1997 Υπηρεσίες του Υπουργείου Οικονομικών.

10. Τις διατάξεις του άρθρου 46, παρ. 21, Ν. 3220/2004 (Φ.Ε.Κ. 15 Α΄), στις οποίες προβλέπεται ότι από 10.4.2004 αρμοδιότητες του Υπουργού Οικονομίας και Οικονομικών οι οποίες ανήκαν ή είχαν μεταβιβασθεί στους Νομάρχες μέχρι την έναρξη λειτουργίας των Νομαρχιακών Αυτοδιοικήσεων και αφορούν θέματα Υπηρεσιών του Υπουργείου Οικονομίας και Οικονομικών, που εξαιρέθηκαν από την κατάργηση σύμφωνα με τις διατάξεις της παραγράφου 2 του άρθρου 39, Ν.2218/1994, περιέρχονται στον Γενικό Γραμματέα της Περιφέρειας εκτός των θεμάτων Υ.Δ.Ε.

11. Την υπ' αριθμ. 1063649/790/Α0006/03-08-2004 απόφαση του Υπουργού Οικονομίας και Οικονομικών «Καταγραφή - Διοικητική κωδικοποίηση των αρμοδιοτήτων σε θέματα Υπηρεσιών του Υπουργείου Οικονομίας και Οικονομικών που περιέρχονται στους Γενικούς Γραμματείς Περιφερειών».

12. Την υπ' αριθμόν 562/2005 Γνωμοδότηση του Νομικού Συμβουλίου του Κράτους σχετικά με την διάταξη του άρθρου 5 παρ. 5 εδ. γ' του Ν.2971/2001.

13. Τις διατάξεις της παρ. 2 του άρθρου 6, του άρθρου 280 και τις διατάξεις της παρ. ΙΙΙ του άρθρου 186 του Ν.3852/2010 «Νέα Αρχιτεκτονική της Αυτοδιοίκησης και της Αποκεντρωμένης Διοίκησης - Πρόγραμμα Καλλικράτης» (Α΄ 87) σύμφωνα με την οποία οι αρμοδιότητες των Περιφερειών του άρθ. 3 θα ασκούνται από τις Αποκεντρωμένες Διοικήσεις κατά περίπτωση.

14. Το αριθμ. Π.Δ. 143/2010 (Φ.Ε.Κ. 236/τ.Α΄/27-12-2010) «Οργανισμός της Αποκεντρωμένης Διοίκησης Αιγαίου».

15. Το υπ' αριθμ. Δ6Α1022671/ΕΞ/10-02-2011 έγγραφο της Γενικής Γραμματείας Φορολογικών και Τελωνιακών Θεμάτων του Υπουργείου Οικονομικών περί «Αρμοδιότητας Υπογραφής».

16. Την υπ' αριθμ. 10562/10.10.2011 (Ορθή επανάληψη) Απόφαση του Γενικού Γραμματέα της Αποκεντρωμένης Διοίκησης, με την οποία ορίστηκαν τα μέλη της επιτροπής για τον καθορισμό ορίων Αιγιαλού και Παραλίας στο Νομό Δωδεκανήσου.

17. Την υπ' αριθμ. 50458/6402/30.10.2012 απόφαση της Γενικής Γραμματέως της Αποκεντρωμένης Διοίκησης Αιγαίου (ΦΕΚ 3167/Β΄/29.11.2012) περί παροχής εξουσιοδότησης υπογραφής πράξεων και εγγράφων «Με εντολή Γενικού Γραμματέα» στον Προϊστάμενο της Γενικής Δ/νσης Εσωτερικής Λειτουργίας της Αποκεντρωμένης Διοίκησης Αιγαίου και στους Προϊσταμένους των οργανικών μονάδων αυτής.

18. Την από 17-11-2011 έκθεση της κατά το άρθρο 3 του Ν. 2971/2001 αρμόδιας επιτροπής καθορισμού ορίων Αιγιαλού και Παραλίας για τον καθορισμό των ορίων του Αιγιαλού και της Παραλίας στην παραλιακή περιοχή με την επωνυμία «Κοπριά», έμπροσθεν των Κ.Μ. 95 και 96 Γαιών Κρητηνίας, Δήμου Ρόδου, Νήσου Ρόδου, Νομού Δωδεκανήσου.

19. Το τοπογραφικό - υψομετρικό και κτηματογραφικό διάγραμμα, το οποίο συντάχθηκε τον Αύγουστο του 2010, από τον Καλοπίτα Ανδρέα, Πολιτικό Μηχανικό, αποτελούμενο από μία πινακίδα, κλίμακας 1:500, το οποίο ελέγχθηκε από τον Χειράκη Ιωάννη στις 10-12-2010 και θεωρήθηκε ως προς την ορθότητα της αποτύπωσης του, επίσης στις 10-12-2010, από τον Παύλους Γεώργιο, Εφοριακό, Προϊστάμενο της Κτηματικής Υπηρεσίας Δωδεκανήσου. Στο τοπογραφικό αυτό χαράχθηκε με ερυθρά συνεχόμενη πολυγωνική γραμμή η οριογραμμή του Αιγιαλού με στοιχεία κορυφών (Α1, Α2,....,Α60, Α61) σύμφωνα με τις διατάξεις του άρθρου 3 του Κ.Δ. 132/1929. Σύμφωνα με τις ίδιες διατάξεις δεν καθορίστηκε οριογραμμή Παραλίας, αφού η πολυγωνική του Αιγιαλού δεν τέμνει τα προς τη θάλασσα όρια των κτηματολογικών μερίδων.

20. Το υπ' αριθμ. Φ. 119/269745/Σ. 1518/11.04.2013 έγγραφο του Γενικού Επιτελείου Εθνικής Άμυνας (Γ.Ε.Ε.Ο.Α.), σύμφωνα με την παράγραφο 1, του άρθρου 113, του Ν.3978/2011, κατά το οποίο το Γ.Ε.Ε.Ο.Α., δεν έχει αντίρρηση από πλευράς αρμοδιοτήτων του, όπως αυτές απορρέουν από το άρθρο 17, του Ν. 2971/01, για την ολοκλήρωση της διοικητικής διαδικασίας χάραξης της οριογραμμής Αιγιαλού στην εν λόγω θέση.

21. Το από με αριθμό πρωτ. 2/54760/23-05-2013 αποδεικτικό ανάρτησης του Δήμου Ρόδου με το οποίο τοιχοκολλήθηκε η από 17-11-2011 έκθεση της επιτροπής και το τοπογραφικό διάγραμμα σε μία πινακίδα το οποίο συντάχθηκε για τον καθορισμό των ορίων του Αιγιαλού στη θέση «Κοπριά», Δήμου Ρόδου, Νήσου Ρόδου, Νομού Δωδεκανήσου, αποφασίζουμε:

Επικυρώνουμε την από 17-11-2011 έκθεση της κατά το άρθρο 3, του Ν.2971/2001, αρμόδιας επιτροπής περί χάραξης των ορίων Αιγιαλού, με την οποία καθορίστηκαν τα όρια του Αιγιαλού στην περιοχή «Κοπριά», έμπροσθεν των Κ.Μ. 95 και 96 Γαιών Κρητηνίας, Δήμου Ρόδου, Νήσου Ρόδου, Νομού Δωδεκανήσου, επί τοπογραφικού - υψομετρικού και κτηματογραφικού διαγράμματος σε μία πινακίδα το οποίο θεωρήθηκε στις 10-12-2010 από την Κτηματική Υπηρεσία Δωδεκανήσου.

Στο τοπογραφικό αυτό διάγραμμα, χαράχθηκε από την εν λόγω επιτροπή, όπως πιο πάνω αναφέρεται, η οριογραμμή του Αιγιαλού με ερυθρά συνεχόμενη πολυγωνική γραμμή και στοιχεία κορυφών (Α1, Α2,...,Α60, Α61) με εξάρτηση των κορυφών αυτών, από συντεταγμένες του κρατικού τριγωνομετρικού δικτύου της χώρας όπως αυτές εμφανίζονται στον σχετικό πίνακα επί του τοπογραφικού - υψομετρικού και κτηματογραφικού διαγράμματος, κλίμακας 1:500, σε μία πινακίδα που συντάχθηκε για τον σκοπό αυτό.

Η καθορισθείσα και χαραχθείσα οριογραμμή αιγιαλού αποτελεί το όριο του μεγίστου πλην συνήθους χειμερίου κύματος, σύμφωνα με τις διατάξεις του άρθρου 3 του Κ.Δ. 132/1929 που διατηρήθηκε σε ισχύ με το άρθρο 8 του Ν.510/1947 και του άρθρου 26 του Ν.2971/2001.

Σύμφωνα με τις ίδιες διατάξεις δεν καθορίστηκε οριογραμμή Παραλίας.

Ο καθορισμός των ορίων αιγιαλού στη θέση αυτή γίνεται για πρώτη φορά και προς εξυπηρέτηση των σκοπών των διατάξεων του Ν.2971/2001.

Η απόφαση αυτή μαζί με την έκθεση της επιτροπής και το τοπογραφικό διάγραμμα να δημοσιευθούν στην Εφημερίδα της Κυβερνήσεως.

Ερμούπολη, 11 Ιουνίου 2013

Με εντολή Γενικού Γραμματέα
Αποκεντρωμένης Διοίκησης
Η Γενική Διευθύντρια
ΒΑΣΙΛΙΚΗ ΜΠΑΛΑΣΚΑ

ΕΚΘΕΣΗ
ΕΠΙΤΡΟΠΗΣ ΚΑΘΟΡΙΣΜΟΥ ΤΩΝ ΟΡΙΩΝ
ΤΟΥ ΑΙΓΙΑΛΟΥ ΚΑΙ ΠΑΡΑΛΙΑΣ
(ΑΡΘΡΟ 3 και ΑΡΘΡΟ 9 ΤΟΥ Ν. 2971
Φ.Ε.Κ. 285/τ.Α΄/19.12.2001)

Για τον καθορισμό των ορίων του αιγιαλού που γίνεται για πρώτη φορά στην παραλιακή περιοχή με την επωνυμία «Κοπριά», Δ.Ε. Ατταβύρου, έμπροσθεν των Κ.Μ. 95, 96 Γαιών Κρητηνίας, Δήμου Ρόδου, Νήσου Ρόδου, του Νομού Δωδεκανήσου.

Στη Ρόδο σήμερα στις 17-11-2011, οι υπογεγραμμένοι:

1. Παύλους Γεώργιος, Εφοριακός, Διευθυντής της Κτηματικής Υπηρεσίας Δωδεκανήσου, ως Πρόεδρος.

2. Χειράκης Ιωάννης, Αγρονόμος και Τοπογράφος Μηχανικός της Κτηματικής Υπηρεσίας Δωδεκανήσου, ως Μέλος.

3. Αργυρίου Ιωάννης, Πλοίαρχος Λ.Σ., Κεντρικός Λιμενάρχης Ρόδου, ως Μέλος.

4. Χατζάκης Γεώργιος, Αρχιτέκτων Μηχανικός, Διευθυντής Υπηρεσίας Δόμησης Δήμου Ρόδου, ως Μέλος.

5. Φαρμακίδης Νικόλαος, Πολιτικός Μηχανικός, Προϊστάμενος Τμήματος Περιβάλλοντος και Χωρικού Σχεδιασμού Δωδεκανήσου της Αποκεντρωμένης Διοίκησης Αιγαίου, ως Μέλος.

Χρέη γραμματέα στην επιτροπή άσκησε ο εκ των μελών αυτής, Χειράκης Ιωάννης, Αγρον. και Τοπογράφος Μηχανικός, υπάλληλος της Κτηματικής Υπηρεσίας Δωδεκανήσου.

Οι ανωτέρω που συγκροτήθηκαν με την με Δ.Κ. 3389/16-11-2011 πρόσκληση του Προϊσταμένου της Κτηματικής Υπηρεσίας Δωδεκανήσου, αποτελούν την επιτροπή καθορισμού των ορίων του αιγιαλού και παραλίας όπως αυτή καθορίστηκε με την με αρ. 10562/10-10-2011 (Ορθή επανάληψη) απόφαση του Γενικού Γραμματέα της Αποκεντρωμένης Διοίκησης Αιγαίου, με την οποία καθορί-

στηκαν τα μέλη της εν λόγω επιτροπής στην Νομαρχία Δωδεκανήσου δυνάμει του άρθρου 3 του Ν.2971 (Φ.Ε.Κ. 285/τ.Α΄/19-12-2001):

Λαμβάνοντας υπόψη

1. Την από 19-11-2010 αίτηση του Μπάκη Ιωάννη, περί καθορισμού των ορίων του Αιγιαλού στην παραλιακή περιοχή έμπροσθεν των Κ.Μ. 95-96 Γαιών Κρητηνίας, Δ.Ε. Ατταβύρου, Δήμου Ρόδου, Νήσου Ρόδου, Νομού Δωδεκανήσου.

2. Το τοπογραφικό - υψομετρικό και κτηματογραφικό διάγραμμα, το οποίο συντάχθηκε τον Αύγουστο του 2010 από τον Καλοπίτα Ανδρέα, Πολιτικό Μηχανικό, αποτελούμενο από μία πινακίδα, κλίμακας 1:500, το οποίο ελέγχθηκε ως προς την ακρίβεια της αποτύπωσης στις 10-12-2010 από τον Χειράκη Ιωάννη, Αγρονόμο και Τοπογράφο Μηχανικό, τεχνικό υπάλληλο της Κτηματικής Υπηρεσίας Δωδεκανήσου και θεωρήθηκε στις 10-12-2010 από τον Παύλους Γεώργιο, Εφοριακό, Διευθυντή της Κτηματικής Υπηρεσίας Δωδεκανήσου.

3. Την ύπαρξη και λειτουργία του Κτηματολογικού Γραφείου Ρόδου οι κτηματολογικές μερίδες του οποίου εμφανίζονται επί του τοπογραφικού διαγράμματος θεωρημένες αρμοδίως από αυτό στις 17-01-2013.

4. Στις εκατέρωθεν περιοχές δεν έχουν καθοριστεί οριογραμμές Αιγιαλού - Παραλίας (σε απόσταση τουλάχιστον μικρότερη των 200 μ.) και ως εκ τούτου η παρούσα χάραξη δεν συνδέεται με άλλη εκατέρωθεν οριογραμμή.

5. Το με αριθμό Δ.Κ. 3852/19-11-2012 έγγραφο της Κτηματικής Υπηρεσίας Δωδεκανήσου προς το Γενικό Επιτελείο Εθνικής Άμυνας (Γ.Ε.Ε.Θ.Α.), κατά τις διατάξεις του άρθρου 113 του Ν.3978/2011, από το οποίο ζητήθηκε να γνωμοδοτήσει σχετικά με τη συνέχιση της διαδικασίας καθορισμού από πλευράς αρμοδιοτήτων του και όπως αυτές απορρέουν από το άρθρο 17 του Ν. 2971/01 χωρίς όμως έως σήμερα 19-03-2013 που συντάσσεται και υπογράφεται το παρόν πρακτικό να έχει γνωμοδοτήσει θετικά ή αρνητικά σχετικά με το θέμα.

6. Τις διατάξεις του Ν. 2971/2001 «Αιγιαλός, παραλία και άλλες διατάξεις» όπως αυτός ισχύει και τον Ν. 1337/1983 καθώς και την προς αυτόν Δικαστηριακή και Διοικητική Νομολογία.

7. Την από την επιτόπια μετάβαση σχηματισθείσα αντίληψη περί του πλάτους της βρεχόμενης ζώνης της ξηράς καθώς και τα στοιχεία καθορισμού αιγιαλού και παραλίας που προβλέπονται από το άρθρο 9 του Νόμου 2971/2001 και ειδικότερα:

Α. Τη γεωμορφολογία του εδάφους για την οποία αναλυτικά αναφέρεται ότι:

(1). Η μορφολογία της ακτής η οποία συνίσταται κυρίως από κροκάλες όπως εξάλλου διαπιστώνεται και στα συνημμένα τοπογραφικά.

(2). Της ακτής συνέχονται εκτάσεις με μικρές ανθρωπογενείς δραστηριότητες ήτοι γεωργική χρήση.

(3). Το φυσικό όριο της βλάστησης που κατά το δυνατόν εντοπίστηκε και αποτυπώθηκε επί των τοπογραφικών διαγραμμάτων και αφορά είτε μεμονωμένα δένδρα, είτε θαμνώδη επιφανειακή βλάστηση κ.λπ.

Β. Το γεγονός ότι στην περιοχή δεν εντοπίστηκαν παράκτιοι φυσικοί πόροι. Με την έννοια φυσικοί πόροι νοείται το σύνολο των πρώτων υλών που προέρχονται από τη φύση, δηλαδή από το έδαφος, τα δάση, τα ύδατα, και αξιοποιούνται βιομηχανικώς.

Γ. Τα πορίσματα από την εκτίμηση των μετεωρολογικών στοιχείων της περιοχής, ήτοι το γεγονός ότι στην περιοχή οι άνεμοι που επικρατούν στην περιοχή είναι κυρίως Δυτικοί και Βόρειοι.

Η συνήθης ένταση τους γενικά δεν είναι μεγάλη αλλά κατά περίπτωση είναι δυνατόν να πλησιάσει τα 5-6 Β.

Δ. Τη μορφολογία του πυθμένα, ο οποίος συνίσταται από βράχια και κροκάλες, ενώ η κλίση του είναι μεγάλη και κυμαίνεται από 8 έως 12 μέτρα βάθος σε απόσταση περίπου 15 μέτρων από την ακτή, όπως προκύπτει από την αυτοψία μακροσκοπικά, καθώς και το ότι σε περιοχές με μικρά βάθη και μικρές κλίσεις του βυθού, όπου η θραύση του κύματος και η εκτόνωση της ενέργειας του γίνεται σε μεγάλη απόσταση επί της ακτογραμμής, η επίδραση του κύματος στην ακτή είναι μικρή ενώ σε περιπτώσεις ακτών με μεγάλες κλίσεις βυθού και μεγάλα βάθη κοντά στην ακτή, όπου η θραύση των κυμάτων συντελείται επί της ακτής ή ακόμη και πάνω σ' αυτήν ο κυματισμός καλύπτει κατά κανόνα μικρό εύρος ακτής προκειμένου να εκτονωθεί.

Ε. Τον τομέα ανάπτυξης κυματισμού σε σχέση με το μέτωπο της ακτής, ότι δηλαδή πρόκειται για περιοχή με μεγάλο ανάπτυγμα πελάγους, καθώς και το ότι μεγάλο ανάπτυγμα θαλάσσιας έκτασης συμβάλλει στη δημιουργία μεγαλύτερης έντασης κυματικού πεδίου σε σχέση με κλειστές θαλάσσιες περιοχές (όρμους ή κόλπους) που έχουν ίδια ένταση ανέμου.

ΣΤ Η. Τη ύπαρξη ευπαθών οικοσυστημάτων και προστατευόμενων περιοοχών στην εξεταζόμενη περιοχή.

8. Η καθορισθείσα και χαραχθείσα επί του προαναφερόμενου τοπογραφικού - υψομετρικού και κτηματογραφικού διαγράμματος οριογραμμή αιγιαλού, αποτελεί το όριο του μεγίστου πλην συνήθους χειμέριου κύματος και σύμφωνα προς τις διατάξεις του άρθρου 3 του Κ.Δ. 132/1929 που διατηρήθηκε σε ισχύ με το άρθρο 8 του Ν.510/1947 σε συνδυασμό και με τις διατάξεις του άρθρου 26 του Ν.2971/2001, δεν χαράχθηκε οριογραμμή Παραλίας αφού η οριογραμμή του Αιγιαλού τέμνει τα προς τη θάλασσα όρια των κτηματολογικών μερίδων.


9. Ο καθορισμός των ορίων αιγιαλού και παραλίας στη θέση αυτή γίνεται για πρώτη φορά και προς εξυπηρέτηση των σκοπών που τάσσονται από τις διατάξεις του Ν. 2971/01 "Αιγιαλός, παραλία και άλλες διατάξεις", αποφασίζουμε:

και καθορίζουμε επί του ως ανωτέρω τοπογραφικού διαγράμματος:

α. Την οριογραμμή του Αιγιαλού με ερυθρά συνεχόμενη πολυγωνική γραμμή και στοιχεία κορυφών (Α1, Α2, Α3,...,Α60, Α61).


Η Επιτροπή


Ο Πρόεδρος	Τα Πάροντα Μέλη
Γ. ΠΑΥΛΟΥΣ	Ι. ΧΕΙΡΑΚΗΣ
	Ι. ΑΡΓΥΡΙΟΥ
	Γ. ΧΑΤΖΑΚΗΣ
	Ν. ΦΑΡΜΑΚΙΔΗΣ

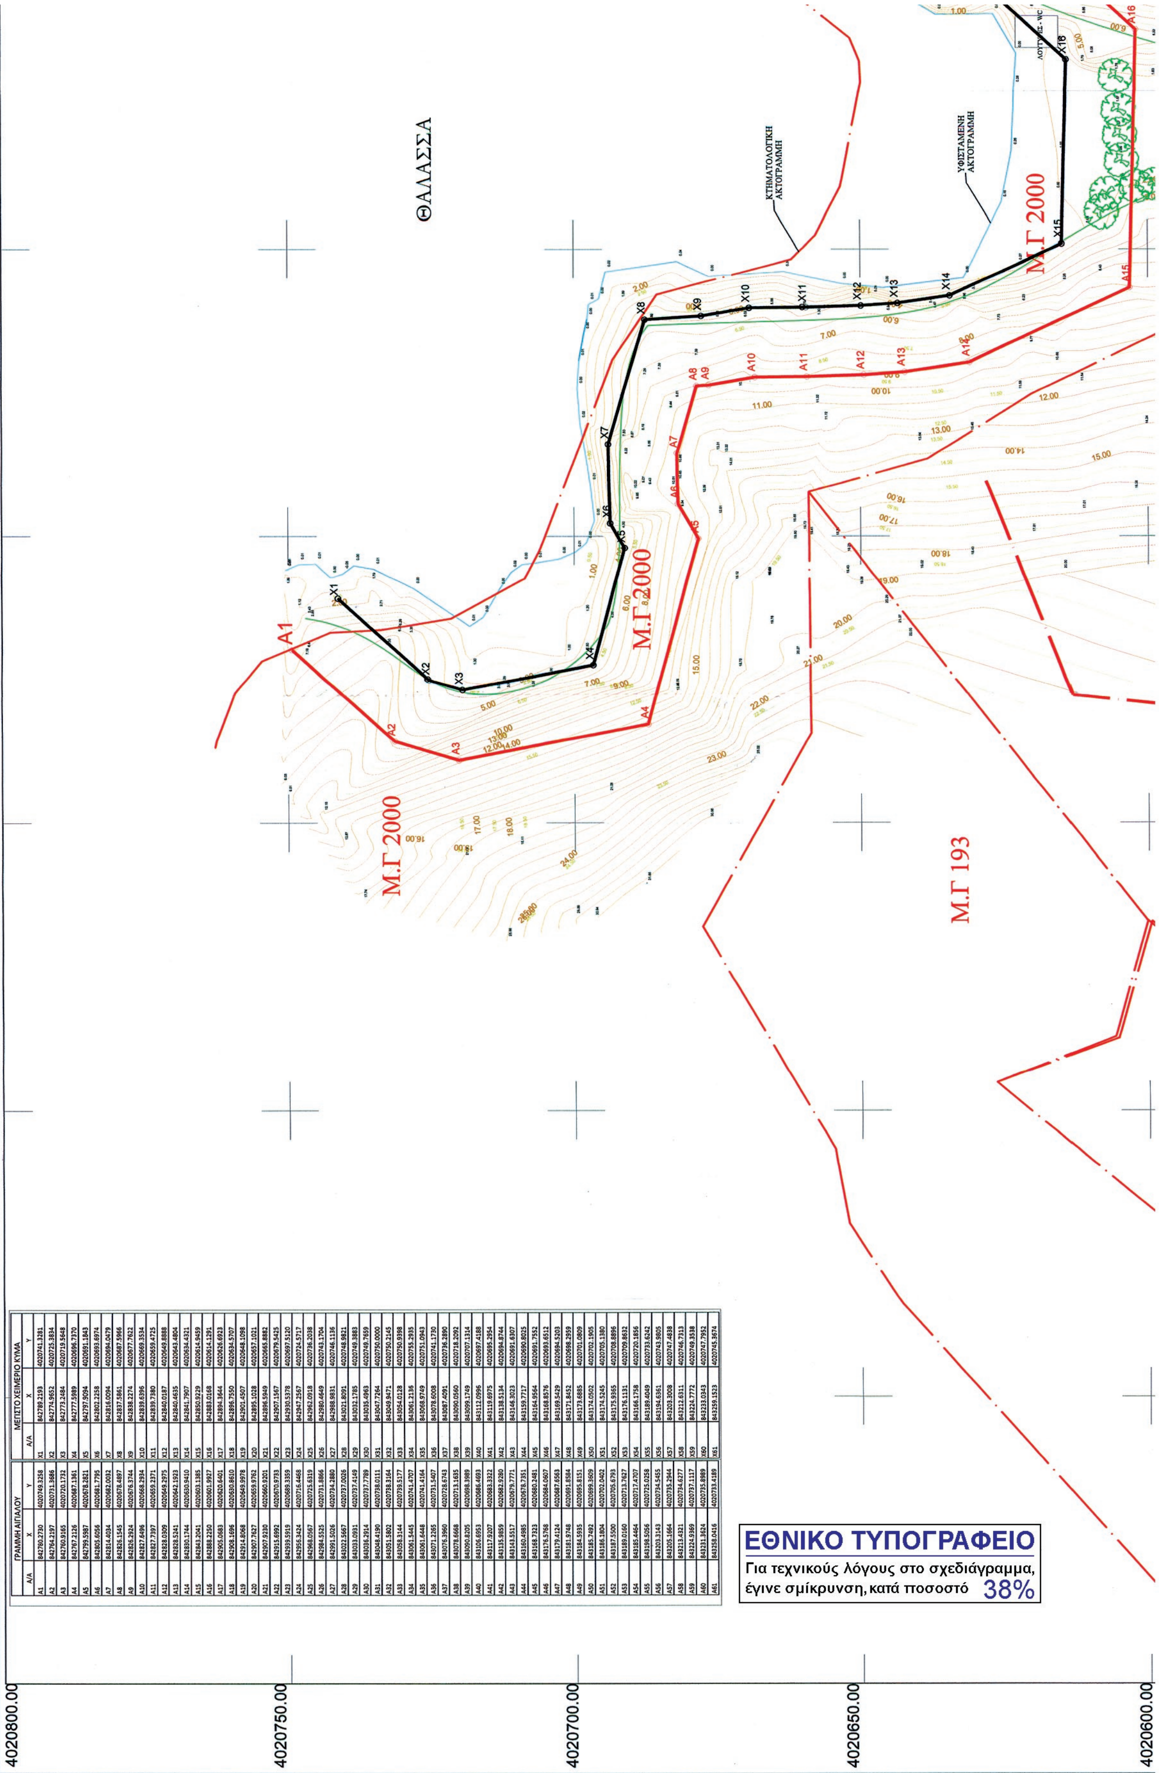

ΓΡΑΜΜΗ ΑΙΓΙΑΛΟΥ			ΜΕΓΙΣΤΟ ΧΕΙΜΕΡΙΟ ΚΥΜΑ		
Α/Α	X	Y	Α/Α	X	Y
A1	842780.2730	4020749.3258	X1	842789.2193	4020741.3281
A2	842764.2197	4020731.3686	X2	842774.9652	4020725.3834
A3	842760.9165	4020720.1732	X3	842773.2484	4020719.5648
A4	842767.2126	4020687.1361	X4	842777.5989	4020696.7370
A5	842799.5987	4020678.2821	X5	842797.9094	4020691.1843
A6	842805.6056	4020681.7795	X6	842802.2258	4020693.6974
A7	842814.4034	4020682.0032	X7	842816.0094	4020694.0479
A8	842826.1545	4020678.4897	X8	842837.5861	4020687.5966
A9	842826.2924	4020676.3744	X9	842838.2274	4020677.7622
A10	842827.6496	4020668.2934	X10	842839.6396	4020669.3534
A11	842827.7397	4020659.2371	X11	842839.7380	4020659.4725
A12	842828.0309	4020649.2975	X12	842840.0187	4020649.8888
A13	842828.5241	4020642.1923	X13	842840.4635	4020643.4804
A14	842830.1744	4020630.9410	X14	842841.7907	4020634.4321
A15	842843.2041	4020603.1385	X15	842850.9229	4020614.9459
A16	842888.2250	4020601.9927	X16	842883.0168	4020614.1291
A17	842905.0683	4020620.6401	X17	842894.3644	4020626.6923
A18	842908.1696	4020630.8610	X18	842896.7550	4020634.5707
A19	842914.8068	4020649.9978	X19	842901.4507	4020648.1098
A20	842907.7627	4020659.9762	X20	842895.1028	4020657.1021
A21	842907.9230	4020660.9201	X21	842896.5949	4020665.8882
A22	842915.6992	4020670.9733	X22	842907.1567	4020679.5425
A23	842939.5919	4020689.3359	X23	842930.5378	4020697.5120
A24	842956.3424	4020716.4468	X24	842947.2567	4020724.5717
A25	842968.0567	4020725.6319	X25	842962.0918	4020736.2038
A26	842984.5525	4020731.8866	X26	842980.4649	4020743.1704
A27	842991.5026	4020734.2880	X27	842988.9831	4020746.1136
A28	843022.5667	4020737.0026	X28	843021.8091	4020748.9821
A29	843033.0931	4020737.4149	X29	843032.1785	4020749.3883
A30	843036.2914	4020737.7789	X30	843035.4963	4020749.7659
A31	843048.4190	4020738.0111	X31	843047.7264	4020750.0000
A32	843051.5802	4020738.3164	X32	843049.9471	4020750.2145
A33	843058.3144	4020739.5177	X33	843054.0128	4020750.9398
A34	843061.5445	4020741.4707	X34	843061.2136	4020755.2935
A35	843061.6448	4020741.4164	X35	843068.9749	4020751.0943
A36	843071.2265	4020731.5407	X36	843078.6008	4020741.1730
A37	843076.3960	4020728.6743	X37	843087.4091	4020736.2890
A38	843078.6668	4020713.1635	X38	843090.0560	4020718.2092
A39	843090.8205	4020698.3989	X39	843099.1749	4020707.1314
A40	843106.6953	4020686.4693	X40	843112.0996	4020697.4188
A41	843117.9207	4020683.3322	X41	843119.6975	4020695.2954
A42	843135.9859	4020682.9280	X42	843138.5134	4020694.8744
A43	843143.5517	4020679.7771	X43	843146.3023	4020691.6307
A44	843160.4985	4020678.7351	X44	843159.7717	4020690.8025
A45	843168.7323	4020680.2481	X45	843164.9564	4020691.7552
A46	843176.5768	4020684.0607	X46	843168.8576	4020693.6512
A47	843179.4124	4020687.6563	X47	843169.5429	4020694.5203
A48	843181.9748	4020691.8584	X48	843171.8452	4020698.2959
A49	843184.5935	4020695.8151	X49	843173.6885	4020701.0809
A50	843185.7492	4020699.3609	X50	843174.0502	4020702.1905
A51	843186.1804	4020702.0402	X51	843174.5245	4020705.1380
A52	843187.5500	4020705.6793	X52	843175.9365	4020708.8896
A53	843189.0160	4020713.7627	X53	843176.1131	4020709.8632
A54	843185.4464	4020717.4707	X54	843166.1758	4020720.1856
A55	843198.5056	4020725.0258	X55	843189.4049	4020733.6242
A56	843203.3143	4020734.5455	X56	843194.6361	4020743.9805
A57	843205.1664	4020735.2944	X57	843203.3008	4020747.4838
A58	843213.4321	4020734.6277	X58	843212.6311	4020746.7313
A59	843224.9369	4020737.1117	X59	843224.7772	4020749.3538
A60	843231.3624	4020735.8989	X60	843233.0343	4020747.7952
A61	843258.0416	4020733.4189	X61	843259.1523	4020745.3674

ΕΘΝΙΚΟ ΤΥΠΟΓΡΑΦΕΙΟ
Για τεχνικούς λόγους στο σχεδιάγραμμα, έγινε σμίκρυνση, κατά ποσοστό 38%

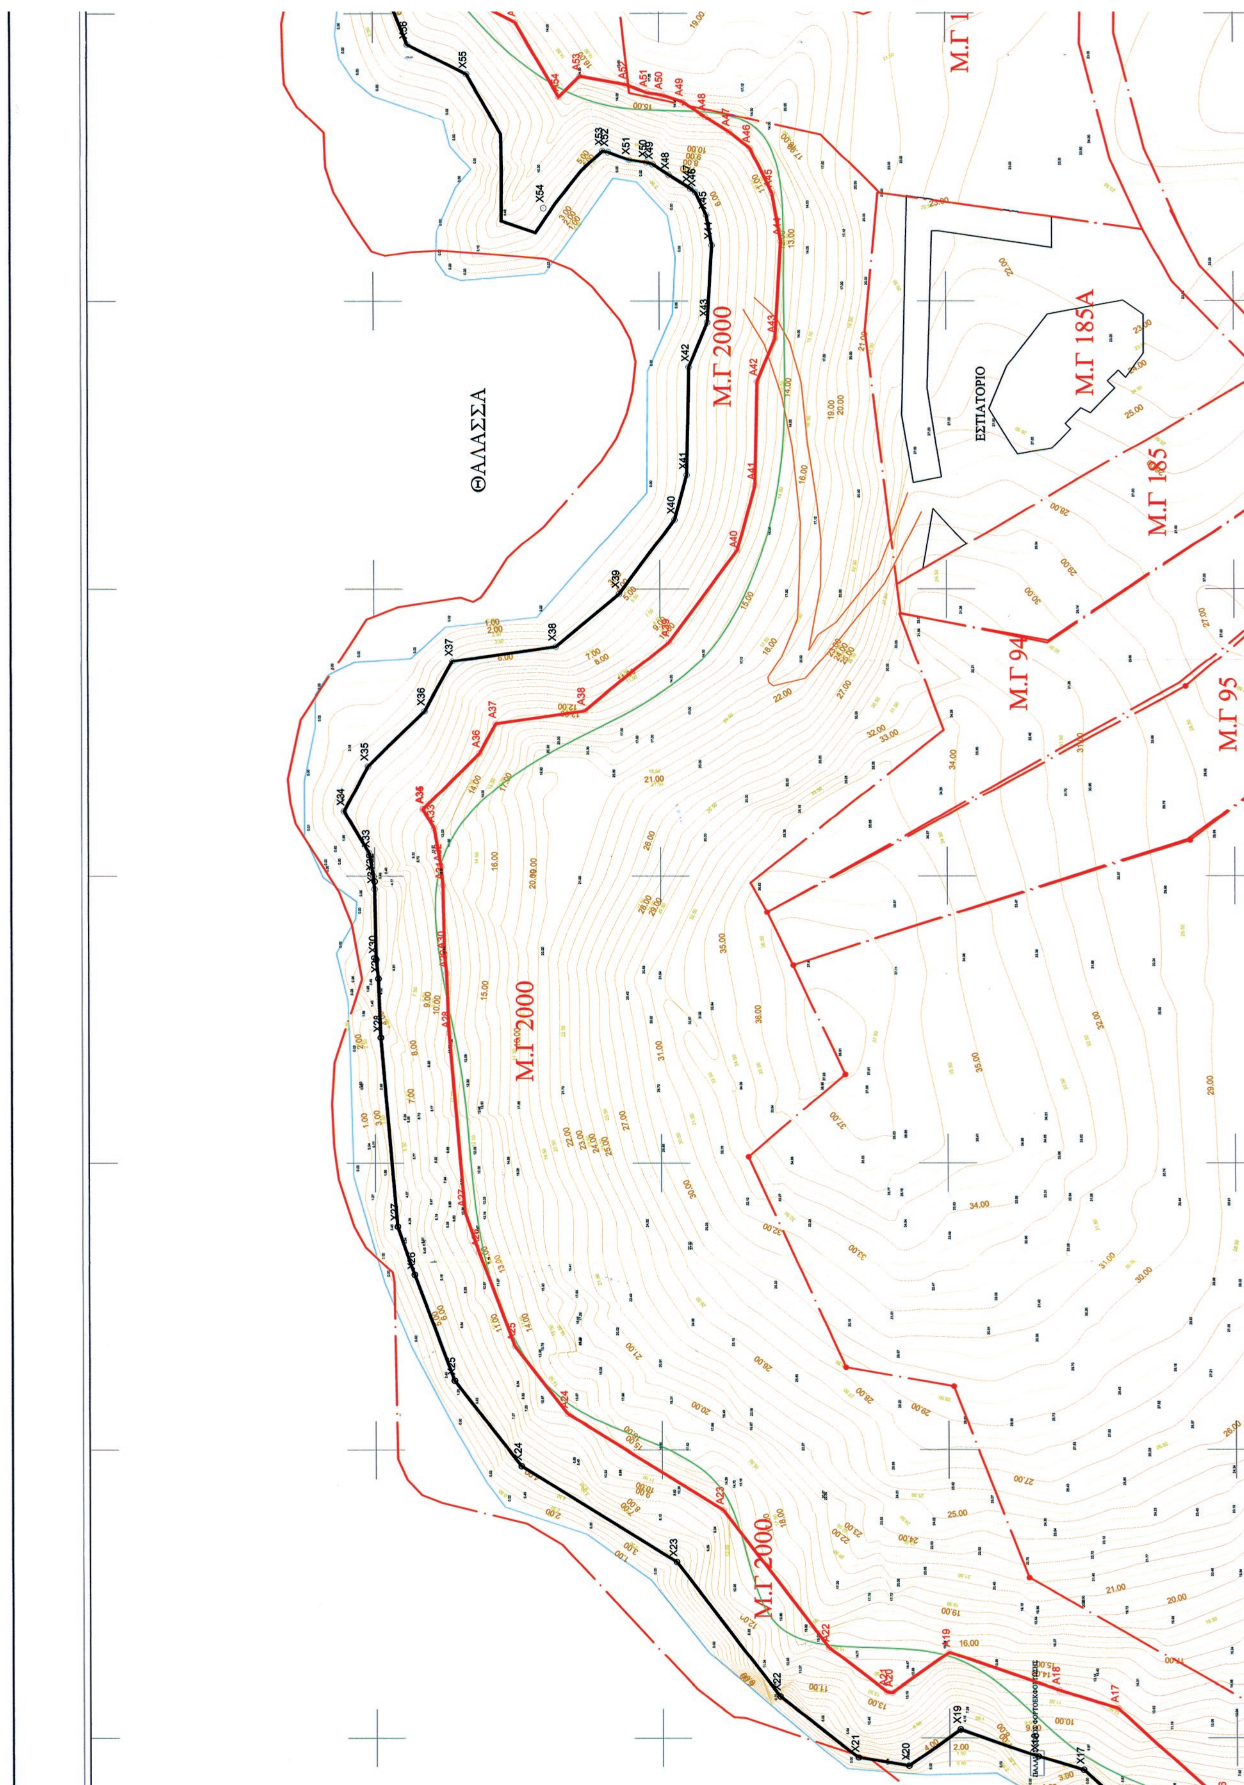
ΘΑΛΑΣΣΑ
Μ.Γ 2000
Μ.Γ 2000
Μ.Γ 2000
ΕΣΤΙΑΤΟΡΙΟ
Μ.Γ 185Α
Μ.Γ 185
Μ.Γ 94
Μ.Γ 95

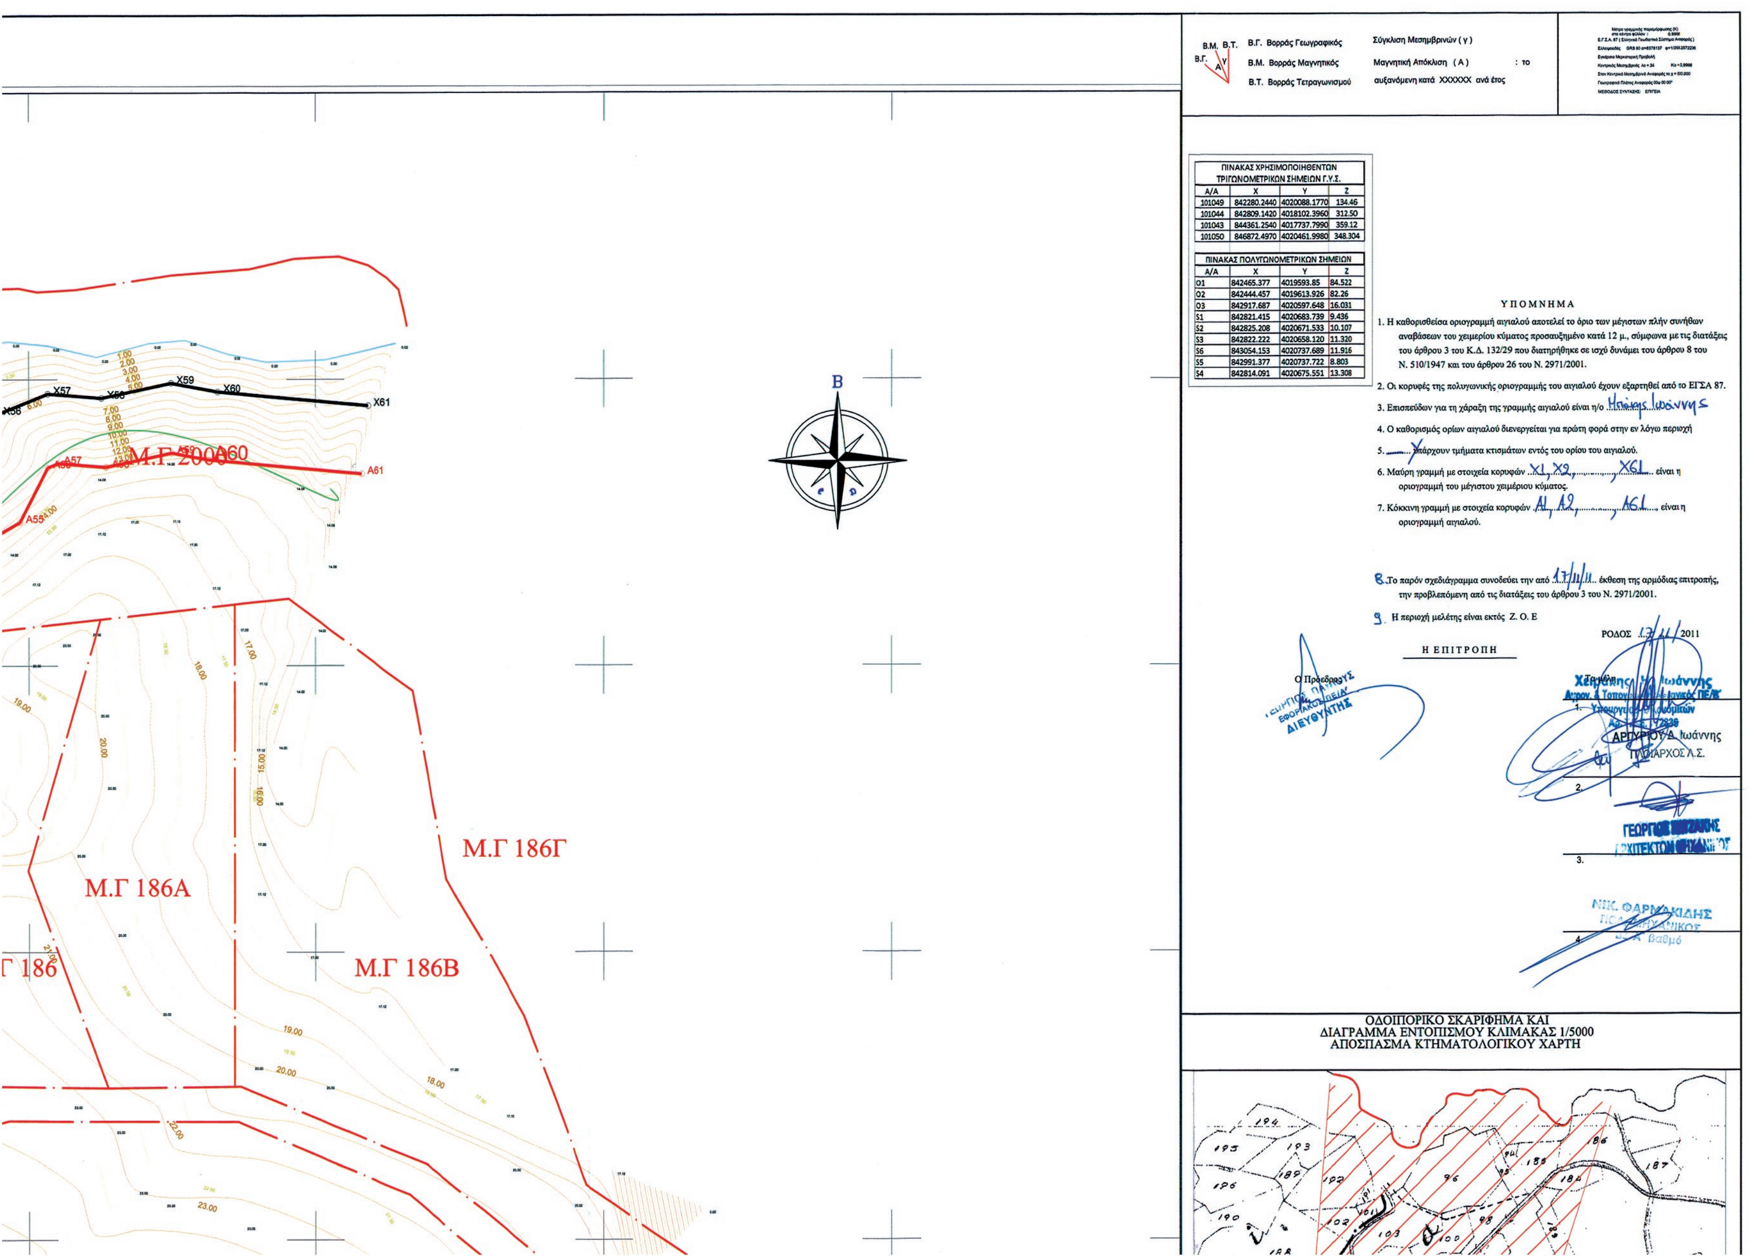

ΠΙΝΑΚΑΣ ΧΡΗΣΙΜΟΠΟΙΗΘΕΝΤΩΝ ΤΡΙΓΩΝΟΜΕΤΡΙΚΩΝ ΣΗΜΕΙΩΝ Γ.Υ.Σ.			
Α/Α	Χ	Υ	Ζ
101049	842280.2440	4020088.1770	134.46
101044	842809.1420	4018102.3960	312.50
101043	844361.2540	4017737.7990	359.12
101050	846872.4970	4020461.9980	348.304

ΠΙΝΑΚΑΣ ΠΟΛΥΓΩΝΟΜΕΤΡΙΚΩΝ ΣΗΜΕΙΩΝ			
Α/Α	Χ	Υ	Ζ
O1	842465.377	4019593.85	84.522
O2	842444.457	4019613.926	82.26
O3	842917.687	4020597.648	16.031
S1	842821.415	4020683.739	9.436
S2	842825.208	4020671.533	10.107
S3	842822.222	4020658.120	11.320
S6	843054.153	4020737.689	11.916
S5	842991.377	4020737.722	8.803
S4	842814.091	4020675.551	13.308

ΥΠΟΜΝΗΜΑ

1. Η καθορισθείσα οριογραμμή αιγιαλού αποτελεί το όριο των μέγιστων πλήν συνήθων αναβάσεων του χειμερίου κύματος προσαυξημένο κατά 12 μ., σύμφωνα με τις διατάξεις του άρθρου 3 του Κ.Δ. 132/29 που διατηρήθηκε σε ισχύ δυνάμει του άρθρου 8 του Ν. 510/1947 και του άρθρου 26 του Ν. 2971/2001.
2. Οι κορυφές της πολυγωνικής οριογραμμής του αιγιαλού έχουν εξαρτηθεί από το ΕΓΣΑ 87.
3. Επισπεύδων για τη χάραξη της γραμμής αιγιαλού είναι η/ο Μπόκης Ιωάννης
4. Ο καθορισμός ορίων αιγιαλού διενεργείται για πρώτη φορά στην εν λόγω περιοχή
5. .... Υπάρχουν τμήματα κτισμάτων εντός του ορίου του αιγιαλού.
6. Μαύρη γραμμή με στοιχεία κορυφών Χ1, Χ2, ..., Χ61 είναι η οριογραμμή του μέγιστου χειμέριου κύματος.
7. Κόκκινη γραμμή με στοιχεία κορυφών Α1, Α2, ..., Α61 είναι η οριογραμμή αιγιαλού.

8. Το παρόν σχεδιάγραμμα συνοδεύει την από 17/11/11 έκθεση της αρμόδιας επιτροπής, την προβλεπόμενη από τις διατάξεις του άρθρου 3 του Ν. 2971/2001.

9. Η περιοχή μελέτης είναι εκτός Ζ. Ο. Ε

ΡΟΔΟΣ 17/11/2011

Η ΕΠΙΤΡΟΠΗ

Ο Πρόεδρος


Τα μέλη

1. ΑΡΓΥΡΙΟΥ Δ. Ιωάννης ΠΛΩΤΑΡΧΟΣ Λ.Σ.


2.

3.

4.

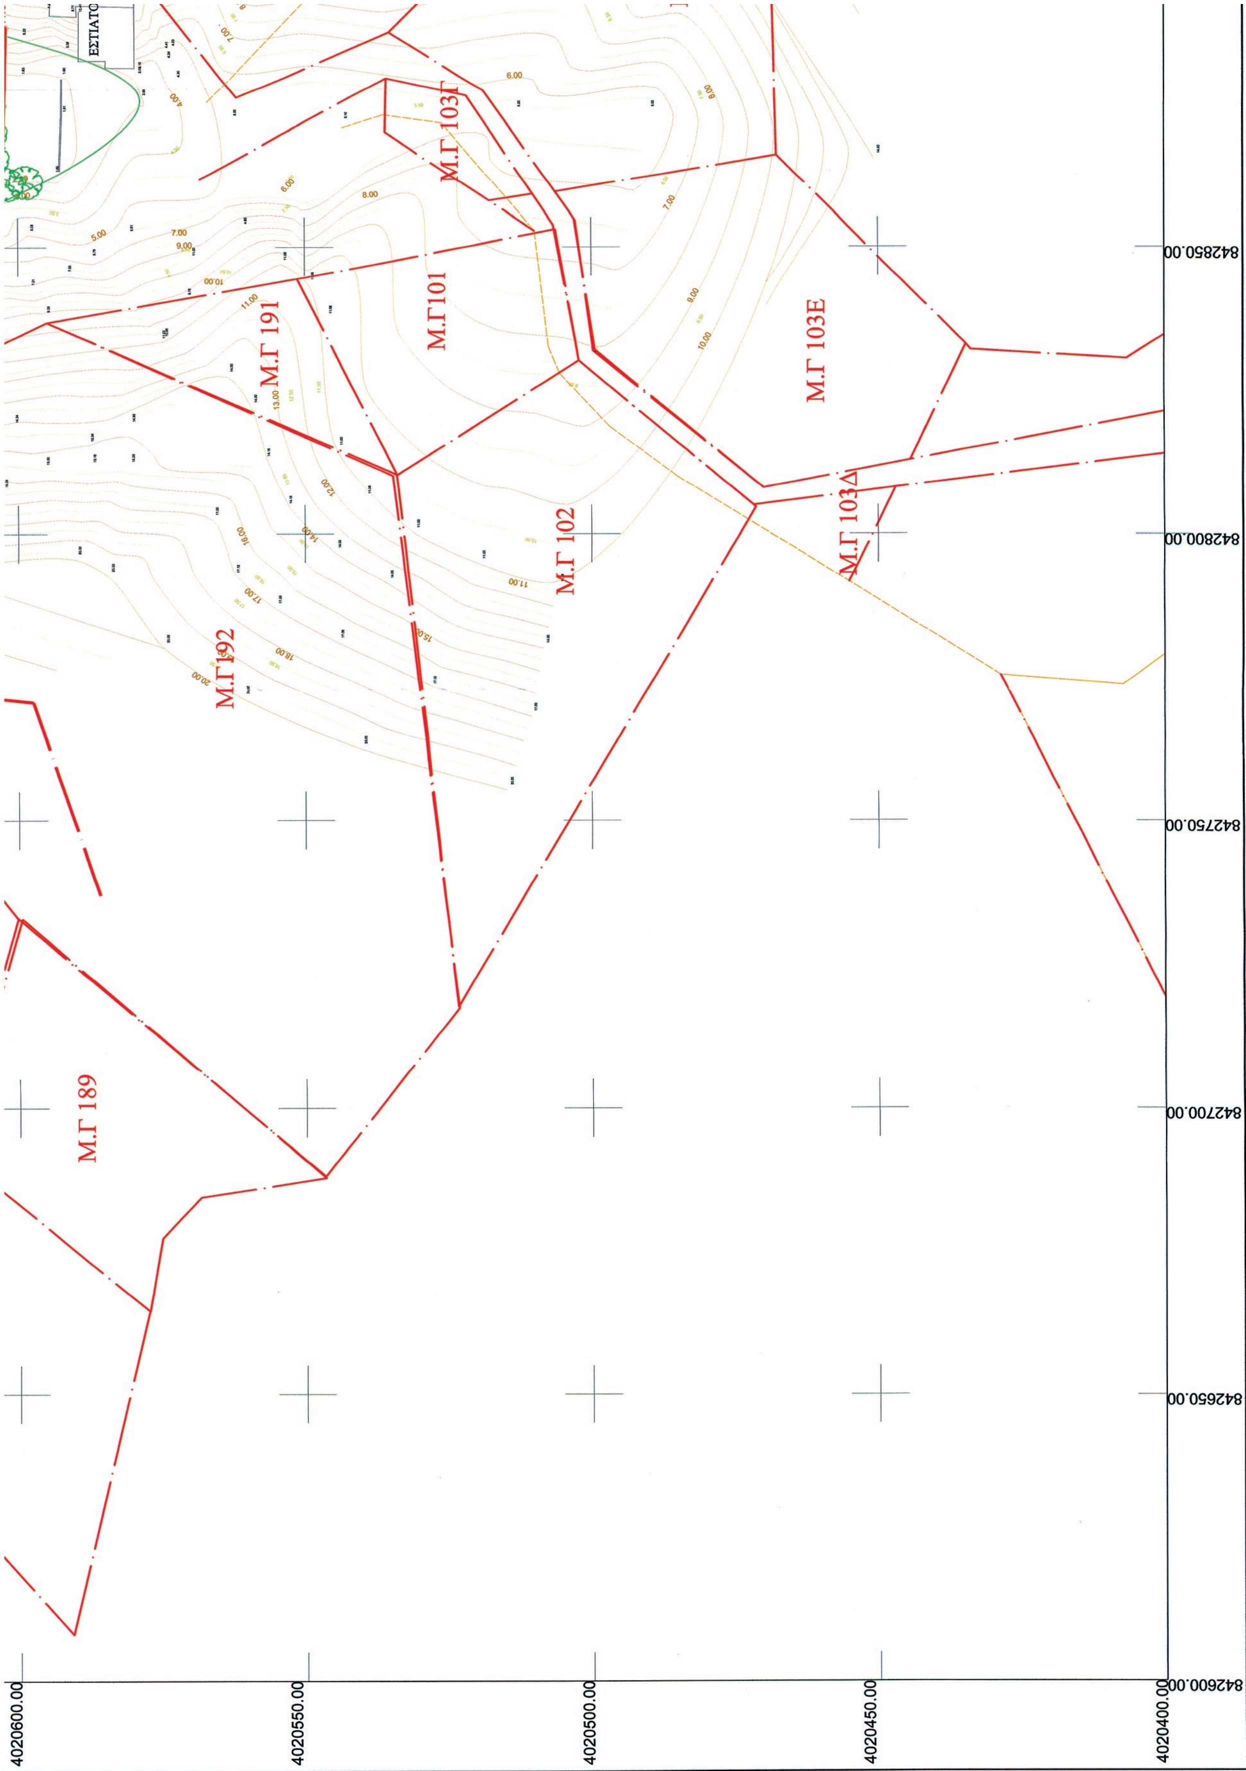

ΕΣΤΙΑΤΟ
Μ.Γ 103Γ
Μ.Γ101
Μ.Γ 191
Μ.Γ 103Ε
Μ.Γ 102
Μ.Γ 103Δ
Μ.Γ192
Μ.Γ 189
842850.00
842800.00
842750.00
842700.00
842650.00
842600.00
4020600.00
4020550.00
4020500.00
4020450.00
4020400.00

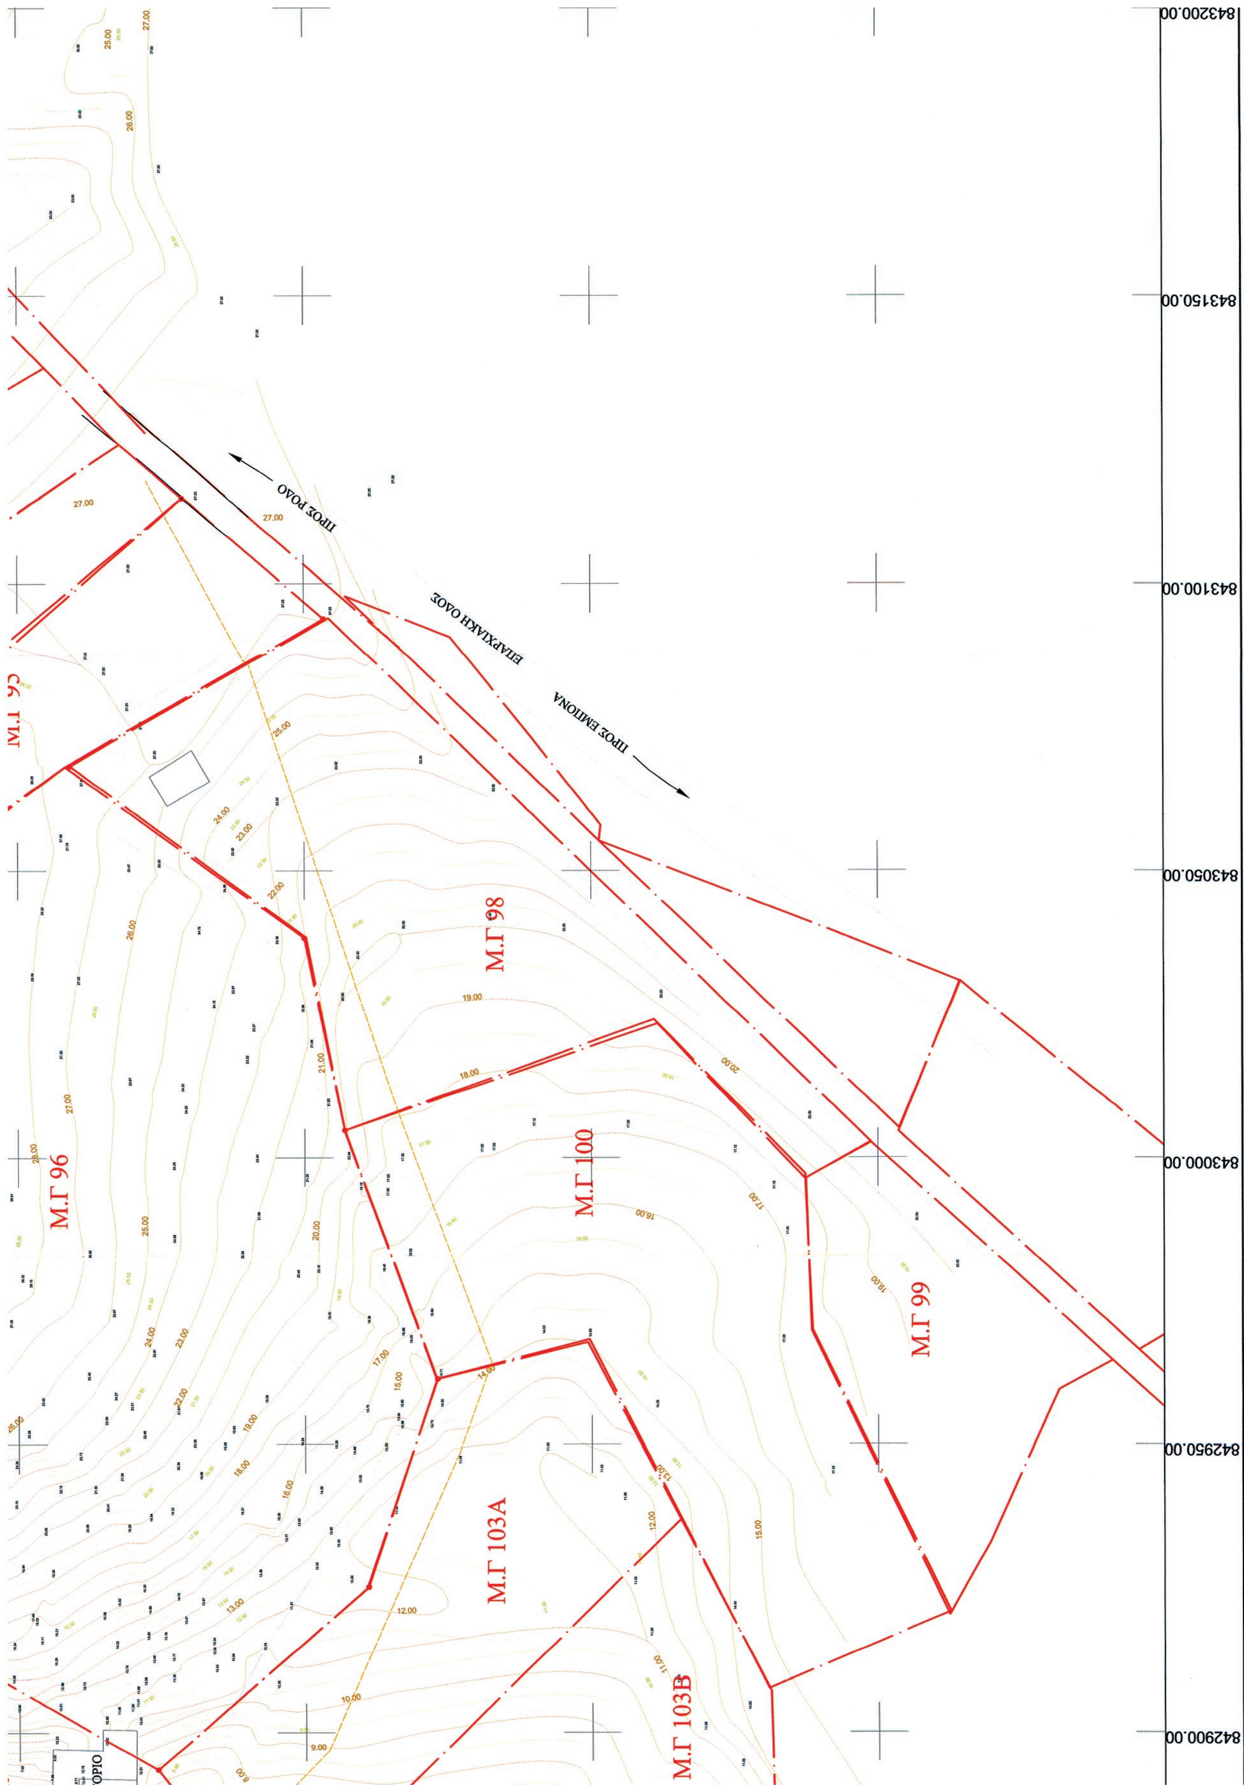
843200.00
843150.00
843100.00
843050.00
843000.00
842950.00
842900.00
ΠΡΟΣ ΡΟΔΟ
ΕΠΑΡΧΙΑΚΗ ΟΔΟΣ
ΠΡΟΣ ΕΜΠΩΝΑ
Μ.Γ 98
Μ.Γ 100
Μ.Γ 96
Μ.Γ 99
Μ.Γ 103Α
Μ.Γ 103Β
ΟΡΙΟ

ΕΛΛΗΝΙΚΗ ΔΗΜΟΚΡΑΤΙΑ
ΥΠΟΥΡΓΕΙΟ ΔΙΚΑΙΟΣΥΝΗΣ
ΚΤΗΜΑΤΟΛΟΓΙΟ ΡΟΔΟΥ
ΡΟΔΟΣ *85100* τηλ. *22410-22239*

ΤΕΧΝΙΚΗ ΕΚΘΕΣΗ

Στη Ρόδο σήμερα την 17/01/2013

Οι κάτωθι υπογεγραμμένοι :

1) Χειράκης Ιωάννης Τοπογράφος Μηχανικός Κτηματικής Υπηρεσίας Δωδ/σου
2) Μενούχος Θέμος Τοπογράφος Μηχανικός Τεχνικός Κτηματολογίου

Αφού λάβαμε υπ' όψη την γενόμενη από τους Πολιτικούς Μηχανικούς Καλοπήτα Ν. Ανδρέα και Νικολίκος Α. Παναγιώτη αποτύπωση και των ιδίων μηχανικων οριοθέτηση των κτηματολογικών μερίδων επί γενόμενης υπ 'αυτών αποτυπώσεως, ελέγξαμε την ορθότητα των κτηματολογικά διαγραμμάτων 96 , 95, 94, 185, 185^{A}, 186, 191, 101, 102, 189, 193 γαιών Κρητηνία , βασιζόμενοι από τα σταθερά σημεία της περιοχής και διαπιστώνουμε ότι αυτή (η οριοθέτηση) εγένετο με όσο δυνατό καλύτερο τρόπο σύμφωνα με τα τοπογραφικά δεδομένα της περιοχής .

Οι υπογεγραμμένοι :

1) Χειράκης Ιωάννης

2) Μενούχος Θέμος

843200.00 843250.00 843300.00 843350.00 843400.00

ΟΔΟΙΠΟΡΙΚΟ ΣΚΑΡΙΦΗΜΑ ΚΑΙ
ΔΙΑΓΡΑΜΜΑ ΕΝΤΟΠΙΣΜΟΥ ΚΛΙΜΑΚΑΣ 1/50000

ΤΕΧΝΙΚΟ ΓΡΑΦΕΙΟ
ΝΙΚΟΛΙΚΟΣ Α. ΠΑΝΑΓΙΩΤΗΣ ΠΟΛ. ΜΗΧ.
ΚΑΛΟΠΗΤΑΣ Ν. ΑΝΔΡΕΑΣ ΠΟΛ. ΜΗΧ.
ΥΨΗΛΑΝΤΟΥ 13, ΡΟΔΟΣ, 85100
Τηλ. - Fax : 22410-32083

ΘΕΜΑ

ΤΟΠΟΓΡΑΦΙΚΟ ΔΙΑΓΡΑΜΜΑ ΚΑΘΟΡΙΣΜΟΥ ΟΡΙΟΓΡΑΜΜΗΣ ΑΓΙΑΛΟΥ - ΠΑΡΑΛΙΑΣ ΣΤΗΝ ΠΕΡΙΟΧΗ ΤΟΥ ΔΔ ΚΡΗΤΗΝΙΑ ΘΕΣΗ "ΚΟΠΡΙΑ"

ΘΕΣΗ

ΚΡΗΤΗΝΙΑ - ΡΟΔΟΣ

ΥΠΟΜΝΗΜΑ

ΚΥΡΙΑ ΙΣΟΫΨΗΣ
ΔΕΥΤΕΡΕΥΩΝ ΙΣΟΫΨΗΣ
ΟΡΙΟ Κ.Μ
ΚΤΙΡΙΟ
ΔΡΟΜΟΣ ΑΣΦΑΛΤΙΝΟΣ
ΚΩΝΟΦΟΡΟ ΔΕΝΔΡΟ
ΚΤΗΜΑΤΟΛΟΓΙΚΟΣ ΔΡΟΜΟΣ
ΧΩΜΑΤΙΝΟΣ ΔΡΟΜΟΣ

ΑΡ. ΣΧΕΔΙΟΥ

Τ-1

ΘΕΩΡΗΣΗ

ΜΕΛΕΤΗ - ΣΥΝΤΑΞΗ

Παναγιώτης Α. Νικολίκος
Πολιτικός Μηχανικός

Ανδρέας Ν. Καλοπήτας
Πολιτικός Μηχανικός

ΤΟΠΟΣ / ΗΜΕΡΟΜΗΝΙΑ

ΡΟΔΟΣ ΑΥΓΟΥΣΤΟΣ 2010

ΚΛΙΜΑΚΑ

1:500

Αριθμ. 2912 (2)

Κήρυξη εκτάσεως ως αναδασωτέας σε εφαρμογή άρθρου 38 Νόμου 998/1979 στη περιοχή Ζωνιανών Δήμου Μυλοποτάμου Περιφερειακής Ενότητας Ρεθύμνου, εμβαδού 5.845 τ.μ., μετά από παράνομη εκχέρσωση.

Ο ΓΕΝΙΚΟΣ ΓΡΑΜΜΑΤΕΑΣ
ΑΠΟΚΕΝΤΡΩΜΕΝΗΣ ΔΙΟΙΚΗΣΗΣ ΚΡΗΤΗΣ

Έχοντας υπόψη:

1) Τις διατάξεις των άρθρων 24 παραγράφου 1 και 117 παραγράφου 3 του Συντάγματος της Χώρας.

2) Τις διατάξεις του Νόμου 998/1979 «Περί προστασίας των Δασών και των δασικών εν γένει εκτάσεων της Χώρας» (ΦΕΚ 289/Α΄/1979) όπως τροποποιήθηκε και ισχύει, ειδικότερα τις διατάξεις του άρθρου 38 παραγραφ. 1 σε συνδυασμό με τις διατάξεις του άρθρου 41 παραγράφου 1 του Νόμου αυτού.

3) Τις διατάξεις του Νόμου 3208/2003 «Περί προστασίας των δασικών οικοσυστημάτων, κατάρτιση Δασολογίου, ρύθμιση εμπραγμάτων δικαιωμάτων επί Δασών και δασικών εν γένει εκτάσεων και άλλες διατάξεις» (ΦΕΚ 303/Α΄/2003, όπως τροποποιήθηκε και ισχύει σήμερα, και ειδικότερα του άρθρου 1 παραγράφου 15 του Νόμου αυτού.

4) Τις 838/2002 και 202/2005 αποφάσεις του ΣτΕ και την 204262/4545/23-11-2010 εγκύκλια διαταγή του ΥΠΕΚΑ.

5) Τις διατάξεις των άρθρων 6 και 280 της παρ. 1 Νόμου 3852/2010 για σύσταση νέων Αποκεντρωμένων Διοικήσεων του Κράτους που ασκούν αρμοδιότητες για τα Δάση, τις διατάξεις του Ν.Δ. 136/2010 «Οργανισμός της Αποκεντρωμένης Διοίκησης Κρήτης» και την σε εφαρμογή αυτών 115421/245/07-02-2011 εγκύκλιο διαταγή του Υπουργείου Περιβάλλοντος, Ενέργειας και κλιματικής αλλαγής.

6) Την αριθμ. 373/27-1-2011/ΦΕΚ Β΄ 459 απόφαση του κου Γενικού Γραμματέα Αποκεντρωμένης Διοίκησης Κρήτης «Παροχή εξουσιοδότησης υπογραφής "Με εντολή του κου Γενικού Γραμματέα" αποφάσεων εγγράφων και άλλων Πράξεων στους Γενικούς Διευθυντές, τους Προϊσταμένους Διευθύνσεων και τους Προϊσταμένους Τμημάτων και Γραφείων των Υπηρεσιών της Αποκεντρωμένης Διοίκησης Κρήτης».

7) Τις εγκυκλίους δ/γές Υπ. Αγροτ. Ανάπτυξης και Τροφίμων: α) 160417/1180/08-07-1980 β) 182447/3049/24-09-1980 και γ) 141823/24-02-1983, σχετικών με την κήρυξη εκτάσεων ως αναδασωτέων, βάσει αυτών η κήρυξη έκτασης ως αναδασωτέας μετά από παράνομη εκχέρσωση είναι υποχρεωτική και γίνεται για λόγους προστασίας της.

8) Την υπ' αριθμ. 2911/14-05-2013 εισηγητική πρόταση της Διεύθυνσης Δασών Ρεθύμνου, σύμφωνα με την οποία:

Η φυσική βλάστηση της επίδικης έκτασης, αποτελούμενη από δασικά άτομα πρίνου και σφενδάμου μέσης ηλικίας και ύψους, που κάλυπταν την επιφάνειά της σε ποσοστό που της προσέδιδε δασική μορφή, καταστράφηκε με παράνομη εκχέρσωση.

Η επίδικη έκταση προσδιορίζεται επί του εδάφους με τις συντεταγμένες ΕΓΣΑ΄ 87, υπάγεται στη κατηγορία του άρθρου 3 παραγρ. 3 εδάφιο Ι γ του Νόμου 998/1979 όπως αντικαταστάθηκε από το άρθρο 1 παραγρ. 1 Νόμου 3208/2003 και ορίζεται γύρωθεν με δασικές εκτάσεις, ομοίως.

Εκμεταλλεύεται κτηνοτροφικά, έχει πετρώδη σύσταση εδάφους και το έτος 1945 σύμφωνα με αεροφωτογραφίες (α/φ ζεύγος 033-034/9114/2-1) εμφάνιζε δασική μορφή, αποφασίζουμε:

Κηρύσσουμε ως αναδασωτέα την έκταση που έφερε δασική μορφή στη περιοχή Δ.Δ. Ζωνιανών Δήμου Μυλοποτάμου Περιφερειακής Ενότητας Ρεθύμνου, εμβαδού 5.845 τ.μ., οριζόμενη γύρωθεν με δασικές εκτάσεις ομοίως, η οποία προσδιορίζεται στο απόσπασμα χάρτη έτους 2007-2009 απ' την ΚΤΗΜΑΤΟΛΟΓΙΟ Α.Ε., που συνημμένα της παρούσας Απόφασής μας και θεωρημένο από εμάς αποτελεί αναπόσπαστο μέρος της, με τις γεωγραφικές συντεταγμένες των κορυφών της σε σύστημα αναφοράς ΕΓΣΑ '87, όπως ο κάτωθι Πίνακας:

ΣΗΜΕΙΑ	Χ	Ψ
0	574255	3902737
1	574268	3902774
2	574240	3902846
3	574270	3902874
4	574324	3902796
5	574294	3902750
6	574255	3902737

με σκοπό τον αποκλεισμό της διάθεσής της για άλλη χρήση ή προορισμό, και την με φυσική αναγέννηση αποκατάσταση της δασικής βλάστησης που κάλυπτε την επιφάνειά της πριν από την παράνομη εκχέρσωση.

Με τη παρούσα απόφασή δεν προκαλείται δαπάνη σε βάρος του κρατικού προϋπολογισμού.


Η απόφαση αυτή να δημοσιευθεί στην Εφημερίδα της Κυβερνήσεως.

Ρέθυμνο, 14 Μαΐου 2013
Ο Γενικός Γραμματέας
Αποκεντρωμένης Διοίκησης

ΑΠΟΣΠΑΣΜΑ

ΚΤΗΜΑΤΟΛΟΓΙΟ Α.Ε.



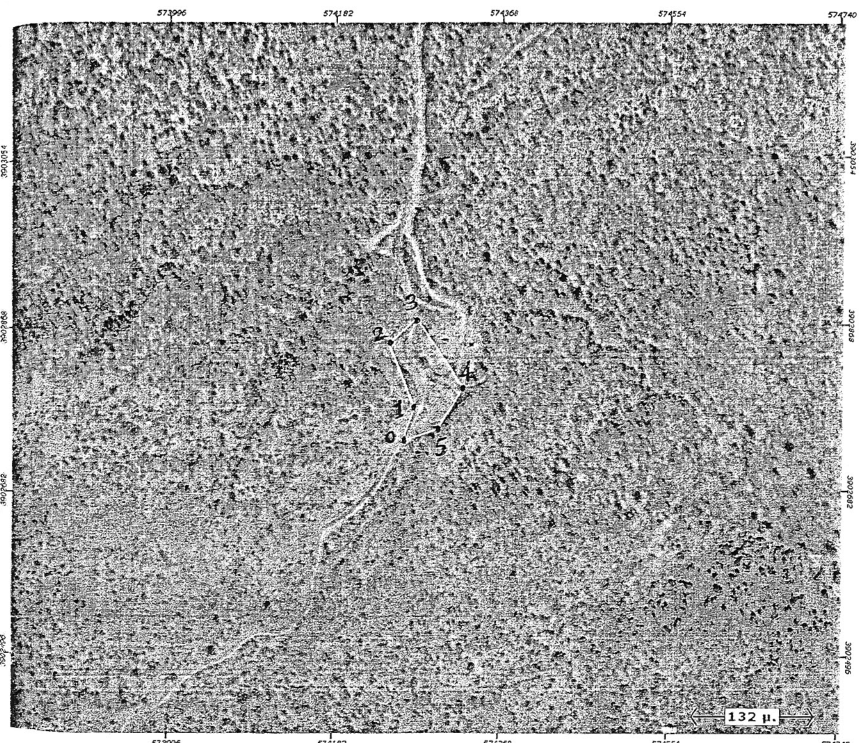

Εμβαδόν: 5845,00 τ.μ.

Α/Α	Χ	Υ
0	574255,00	3902737,00
1	574268,00	3902774,00
2	574240,00	3902846,00
3	574270,00	3902874,00
4	574324,00	3902796,00
5	574294,00	3902750,00
6	574255,00	3902737,00

ΕΘΝΙΚΟ ΤΥΠΟΓΡΑΦΕΙΟ
Για τεχνικούς λόγους στο σχεδιάγραμμα, έγινε σμίκρυνση, κατά ποσοστό 67%

Απόσπασμα χάρτου από την ΚΤΗΜΑΤΟΛΟΓΙΟ Α.Ε. έτους λήψης 2007-2009

στη περιοχή του Δ. Δ. Ζωνιανών Δήμου Μυλοποτάμου της Περιφερειακής Ενότητας Ρεθύμνου, όπου εμφανίζεται υπό στοιχεία **0-1-2-3-4-5-6**, εμβαδού **5.845 τ. μ.**, η δασική έκταση που προσδιορίζεται από τις συντεταγμένες ΕΓΣΑ '87 στον παρακείμενο Πίνακα, η οποία εκχερσώθηκε παράνομα και της οποίας η δασική βλάστηση από άτομα πρίνου και σφενδάμου σε ποσοστό προσδίδον δασική μορφή πριν την εκχέρσωση, καταστράφηκε, και η οποία κηρύσσεται ως αναδασωτέα σε εφαρμογή των διατάξεων του άρθρου 38 Νόμου 998/1979.

Το παρόν συνοδεύει την υπ' αριθμ. 29 Ⓑ/14-5-13 Απόφασή μας και θεωρημένο αποτελεί αναπόσπαστο μέρος της.

Ρέθυμνο

Η συντάξασα
Ειρήνη Ελ. Κατσούγκρη
Msc Δασολόγος Β

Η Διευθύντρια Δασών Ρεθύμνου
Χαρ. Καργιολάκη
Δρ. Δασολόγος

Ο Γενικός Γραμματέας Αποκεντρωμένης Διοίκησης Κρήτης
Γεώργιος Δεικτάκης

ΑΚΡΙΒΕΣ ΦΩΤΟΑΝΤΙΓΡΑΦΟ
ΓΡΑΦΕΙΟ ΓΡΑΜΜΑΤΕΙΑΣ
ΔΙΟΙΚ. ΓΡΑΜ.

ΓΕΩΡΓΙΟΣ ΔΕΙΚΤΑΚΗΣ

ΕΘΝΙΚΟ ΤΥΠΟΓΡΑΦΕΙΟ

ΕΦΗΜΕΡΙΣ ΤΗΣ ΚΥΒΕΡΝΗΣΕΩΣ

ΤΙΜΗ ΠΩΛΗΣΗΣ ΦΥΛΛΩΝ ΤΗΣ ΕΦΗΜΕΡΙΔΑΣ ΤΗΣ ΚΥΒΕΡΝΗΣΕΩΣ

Σε έντυπη μορφή:

- Για τα Φ.Ε.Κ. από 1 έως 16 σελίδες σε 1 € προσαυξανόμενη κατά 0,20 € για κάθε επιπλέον οκτασέλιδο ή μέρος αυτού.
- Για τα φωτοαντίγραφα Φ.Ε.Κ. σε 0,15 € ανά σελίδα.

Σε μορφή DVD/CD:

Τεύχος	Ετήσια έκδοση	Τριμηνιαία έκδοση	Μηνιαία έκδοση
Α΄	150 €	40 €	15 €
Β΄	300 €	80 €	30 €
Γ΄	50 €	-	-
Υ.Ο.Δ.Δ.	50 €	-	-
Δ΄	110 €	30 €	-

Τεύχος	Ετήσια έκδοση	Τριμηνιαία έκδοση	Μηνιαία έκδοση
Α.Α.Π.	110 €	30 €	-
Ε.Β.Ι.	100 €	-	-
Α.Ε.Δ.	5 €	-	-
Δ.Δ.Σ.	200 €	-	20 €
Α.Ε.-Ε.Π.Ε.	-	-	100 €

- Η τιμή πώλησης μεμονωμένων Φ.Ε.Κ. σε μορφή cd-rom από εκείνα που διατίθενται σε ψηφιακή μορφή και μέχρι 100 σελίδες, σε 5 € προσαυξανόμενη κατά 1 € ανά 50 σελίδες.

ΕΤΗΣΙΕΣ ΣΥΝΔΡΟΜΕΣ Φ.Ε.Κ.

Τεύχος	Έντυπη μορφή
Α΄	225 €
Β΄	320 €
Γ΄	65 €
Υ.Ο.Δ.Δ.	65 €

Τεύχος	Έντυπη μορφή
Δ΄	160 €
Α.Α.Π.	160 €
Ε.Β.Ι.	65 €
Α.Ε.Δ.	10 €

Τεύχος	Έντυπη μορφή
Α.Ε.-Ε.Π.Ε.	2.250 €
Δ.Δ.Σ.	225 €
Α.Σ.Ε.Π.	70 €
Ο.Π.Κ.	-

- Το τεύχος Α.Σ.Ε.Π. (έντυπη μορφή) θα αποστέλλεται σε συνδρομητές ταχυδρομικά, με την επιβάρυνση των 70 €, ποσό το οποίο αφορά τα ταχυδρομικά έξοδα.

- Η καταβολή γίνεται σε όλες τις Δημόσιες Οικονομικές Υπηρεσίες (Δ.Ο.Υ.). Το πρωτότυπο διπλότυπο (έγγραφο αριθμ. πρωτ. 9067/28.2.2005 2η Υπηρεσία Επιτρόπου Ελεγκτικού Συνεδρίου) με φροντίδα των ενδιαφερομένων, πρέπει να αποστέλλεται ή να κατατίθεται στο Εθνικό Τυπογραφείο (Καποδιστρίου 34, Τ.Κ. 104 32 Αθήνα).
- Σημειώνεται ότι φωτοαντίγραφα διπλοτύπων, ταχυδρομικές Επιταγές για την εξόφληση της συνδρομής, δεν γίνονται δεκτά και θα επιστρέφονται.
- Οι οργανισμοί τοπικής αυτοδιοίκησης, τα νομικά πρόσωπα δημοσίου δικαίου, τα μέλη της Ένωσης Ιδιοκτητών Ημερησίου Τύπου Αθηνών και Επαρχίας, οι τηλεοπτικοί και ραδιοφωνικοί σταθμοί, η Ε.Σ.Η.Ε.Α, τα τριτοβάθμια συνδικαλιστικά όργανα και οι τριτοβάθμιες επαγγελματικές ενώσεις δικαιούνται έκπτωσης πενήντα τοις εκατό (50%) επί της ετήσιας συνδρομής.
- Το ποσό υπέρ ΤΑ.Π.Ε.Τ. (5% επί του ποσού συνδρομής), καταβάλλεται ολόκληρο (Κ.Α.Ε. 3512) και υπολογίζεται πριν την έκπτωση.
- Στην Ταχυδρομική συνδρομή του τεύχους Α.Σ.Ε.Π. δεν γίνεται έκπτωση.

Πληροφορίες για δημοσιεύματα που καταχωρίζονται στα Φ.Ε.Κ. στο τηλ.: 210 5279000.
Φωτοαντίγραφα παλαιών Φ.Ε.Κ.: τηλ.: 210 8220885.

Τα φύλλα όλων των τευχών της Εφημερίδας της Κυβερνήσεως διατίθενται δωρεάν σε ηλεκτρονική μορφή από την ιστοσελίδα του Εθνικού Τυπογραφείου (www.et.gr)

Ηλεκτρονική Διεύθυνση: http://www.et.gr - e-mail: webmaster.et@et.gr

ΟΙ ΥΠΗΡΕΣΙΕΣ ΕΞΥΠΗΡΕΤΗΣΗΣ ΠΟΛΙΤΩΝ ΛΕΙΤΟΥΡΓΟΥΝ ΚΑΘΗΜΕΡΙΝΑ ΑΠΟ 08:00 ΜΕΧΡΙ 13:30



ΑΠΟ ΤΟ ΕΘΝΙΚΟ ΤΥΠΟΓΡΑΦΕΙΟ

ΚΑΠΟΔΙΣΤΡΙΟΥ 34 * ΑΘΗΝΑ 104 32 * ΤΗΛ. 210 52 79 000 * FAX 210 52 21 004